

ΕΦΗΜΕΡΙΣ ΤΗΣ ΚΥΒΕΡΝΗΣΕΩΣ
ΤΗΣ ΕΛΛΗΝΙΚΗΣ ΔΗΜΟΚΡΑΤΙΑΣ

ΑΘΗΝΑ 24 ΙΟΥΝΙΟΥ 1987	ΤΕΥΧΟΣ ΤΕΤΑΡΤΟ	ΑΡΙΘΜΟΣ ΦΥΛΛΟΥ 593

ΠΕΡΙΕΧΟΜΕΝΑ

ΑΠΑΛΛΟΤΡΙΩΣΕΙΣ
ΑΠΟΦΑΣΕΙΣ

Αριθ. 1007 (1)

Κήρυξη ως αναδασωτέας έκτασης (3,430) στρεμμάτων στη θέση «Μέρτιζα» της Κοινότητας Γαλαταχίου του Νομού Κορινθίας.

Ο ΝΟΜΑΡΧΗΣ ΚΟΡΙΝΘΙΑΣ

Έχοντας υπόψη:

1. Τις διατάξεις για διοικητική αποκέντρωση.
2. Τις διατάξεις του άρθρου 117 παρ. 3 του Συντάγματος της χώρας.
3. Τις διατάξεις του Ν. 998/79 «περί προστασίας των δασών κ.λπ.» και ειδικότερα: α) του άρθρου 41 παρ. 1, β) του άρθρου 38 παρ. 1.
4. Τις διαταγές του Υπουργείου Γεωργιάς: α) 160417/1180/8.7.80, β) 182447/3049/24.9.80.
5. Ότι η έκταση που αναφέρεται στο θέμα αποφιλώθηκε παράνομα από το Σωτήριο Ευαγ. Λέκκα, κάτοικο Αθικίων και σύμφωνα με την αριθ. 2010/3.6.87 πρόταση του Δασαρχείου Κορίνθου επιβάλλεται να κηρυχθεί αναδασωτέα, αποφασίζουμε:

Κηρύσσουμε ως αναδασωτέα, με σκοπό τη διατήρηση του χαρακτήρα της δασικής έκτασης με φυσική αναγέννηση, ώστε ν' αποκλειστεί η διάθεση αυτής για άλλο προορισμό, την ιδιωτική δασική έκταση εμβαδού τριών στρεμμάτων και τετρακοσίων τριάντα τετραγωνικών μέτρων (3,430) που βρίσκεται στη θέση «Μέρτιζα» της περιφέρειας της Κοινότητας Αθικίων.

Προσδιορίζεται με τα στοιχεία Α Β Γ Δ Λ Κ Α και Ε Ζ Η Θ Ι Μ Ε και έχει όρια:

Α ΤΜΗΜΑ

Ανατολικά: Με πευκοτεμάχιο Κληρ. Δ. Δρίτσα.

Δυτικά: Με πευκοτεμάχιο Παύλου Παπαδά.

Βόρεια: Με πευκοτεμάχιο Κληρ. Δ. Δρίτσα.

Νότια: Με αγρό Σωτ. Λέκκα και Ευαγγ. Χατζή.

Β ΤΜΗΜΑ

Ανατολικά: Με λωρίδα δάσους και ελαιώνα Ευάγγ. Χατζή.

Δυτικά: Με αγρό Σωτηρίου Λέκκα.

Βόρεια: Ομοίως και πευκοτεμάχιο κληρ. Δ. Δρίτσα.


Νότια: Με αγρό Σωτηρίου Λέκκα, όπως φαίνεται στο συνημμένο τοπογραφικό διάγραμμα που αποτελεί αναπόσπαστο μέρος της απόφασης αυτής.

Η απόφαση αυτή να ισχύσει από της κοινοποιήσεώς της αρμοδίως (41 Ν. 998/79) και προ της δημοσιεύσεώς της στην Εφημερίδα της Κυβερνήσεως (άρθ. 37 Ν. 3200/55).

Η απόφαση αυτή να δημοσιευθεί στην Εφημερίδα της Κυβερνήσεως.

Κόρινθος, 12 Ιουνίου 1987

Ο Νομάρχης
ΑΝΑΣΤ. ΣΤΑΥΡΟΠΟΥΛΟΣ

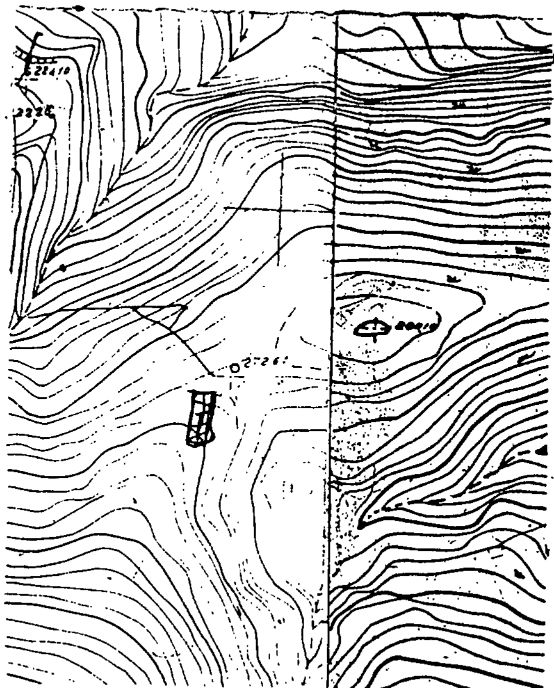

ΑΠΟΣΠΑΣΜΑ


χάρτου περιφερείας κοινότητας Γαλατακίου. ΚΛΙΜΑΚΑ 1:5.000

θέση που έγινε η παράνομη εκχέρωση και φύτευση νεαρών ελαιοδένδρων

ΣΧΕΔΙΑΓΡΑΜΜΑ

εκχερσωθέντος ιδιωτικού πευκοδάσους στη θέση "Μέρτιζα" Γαλατακίου από τον Σωτήριο Ευαγ. Λέκκα κάτοικο Αθικίων

ΚΛΙΜΑΚΑ 1:1.000

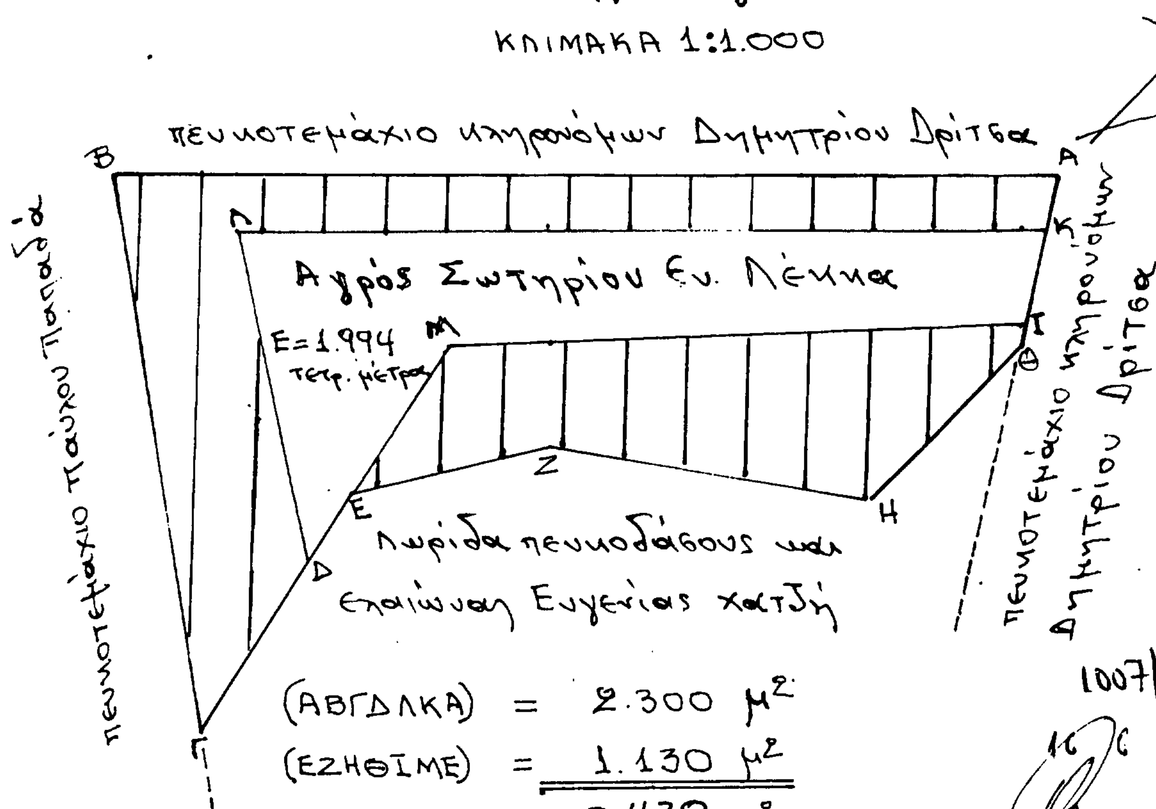

(ΑΒΓΔΛΚΑ) = 2.300 μ²

(ΕΖΗΘΙΜΕ) = 1.130 μ²

ΣΥΝΟΛΟ = 3.430 μ²

1007/12.6.87

Κόρινθος Μαΐου 1987
Ο Δασάρχης
Βασίλειος Τόλης
Δασολόγος

Κόρινθος 9 Απρ. 1987
Ο συντάξας
Πασχ. Τριανταφύλλου
Τεχνολ. Δασοπονίας

Κόρινθος 12-6-1987
Ο ΝΟΜΑΡΧΗΣ
ΑΝ. ΣΤΑΥΡΟΠΟΥΛΟΣ

ΑΝΑΚΟΙΝΩΣΕΙΣ

Αριθ. 1536 (2)

Ανακοίνωση παρακαταθέσεως αποζημιώσεως για απαλλοτρίωση ακινήτων για την κατασκευή της νέας γέφυρας Τεμπών - Λάρισας.

Ο ΝΟΜΑΡΧΗΣ ΛΑΡΙΣΑΣ

Σύμφωνα με τα άρθρα 7 και 8 του Ν.Δ. 797/1971 «περί αναγκαστικών απαλλοτριώσεων», γνωστοποιούμε:

α) Σε όσους έχουν ή διεκδικούν δικαιώματα σε ακίνητα που απαλλοτριώθηκαν αναγκαστικά με την Α.Π. 13256/26.11.85 απόφαση του Νομάρχη Λάρισας (ΦΕΚ 825/31.12.85) για λόγους δημόσιας ωφέλειας και ειδικότερα προς κατασκευή της νέας γέφυρας Τεμπών Λάρισας και των επιχωμάτων της.

β) Τους ενυπόθηκους δανειστές και τους τρίτους διεκδικητές των ακινήτων αυτών, ότι η αποζημίωση της εδαφικής επιφάνειας και των επικειμένων της, όπως περιγράφονται στο σχετικό κτηματολογικό πίνακα, η οποία καθορίσθηκε με την αριθ. 261/3.4.1987 απόφαση Μονομελούς Πρωτοδικείου Λάρισας έχει παρακατατεθεί στο Γραφείο Παρακαταθηκών και Δανείων Β' Δημ. Ταμ. Λάρισας.

Σχετικά έχει εκδοθεί το 7228/22.6.1987 γραμμάτιο συστάσεως παρακαταθήκης δρχ. ενός εκατομμυρίου διακοσίων πενήντα τριών χιλιάδων διακοσίων πενήντα (1.253.250).

Η αποζημίωση θα αποδοθεί στα πρόσωπα που θα αναγνωρισθούν δικαιούχοι κατά τη νόμιμη διαδικασία.

Η ανακοίνωση αυτή να δημοσιευθεί στην Εφημερίδα της Κυβερνήσεως.

Λάρισα, 22 Ιουνίου 1987
Ο Νομάρχης
ΑΠ. ΒΛΑΣΙΑΔΗΣ

ΠΟΛΕΟΔΟΜΙΑ

ΑΠΟΦΑΣΕΙΣ

Αριθ. 16148/263 (3)

Τροποποίηση των όρων δομησης στον χώρο σχολείου του ρυμοτομικού σχεδίου Ταύρου που εγκρίθηκε με τον Δ/γμα από 19.5.72 (ΦΕΚ 137Δ'/12.6.72).

Ο ΝΟΜΑΡΧΗΣ ΑΘΗΝΩΝ

Έχοντας υπόψη:

1. Τις διατάξεις του Ν.Δ/τος της 17/7/1923 όπως μεταγενέστερα τροποποιήθηκαν και συμπληρώθηκαν και ειδικότερα το άρθρο 9 και 85Α.

2 Τις διατάξεις του Ν. 1577/85 (ΦΕΚ 210/Α) και ειδικότερα τα άρθρα 8 και 9.

3. Τις διατάξεις του Α.Ν. 314/1968 (ΦΕΚ 47/Α) όπως τροποποιήθηκαν και συμπληρώθηκαν με το υπ' αριθ. 1018/71 Ν.Δ/γμα (ΦΕΚ 220/Α) και με την παρ. 3 του άρθρου 34 του Ν. 1577/85 (ΦΕΚ 210/Α).

4. Τις διατάξεις του υπ' αριθ. 183/1986 Π.Δ/τος (ΦΕΚ 70/Α) και ειδικότερα το άρθρο 1 (παρ. 1 εδ. β), αποφασίζουμε:

Άρθρο 1.

Εγκρίνεται η τροποποίηση των όρων δόμησης στο χώρο σχολείου του ρυμοτομικού σχεδίου Ταύρου που εγκρίθηκε με το Δ/γμα από 19.5.72 (ΦΕΚ 137Δ'/19.6.72) και καθορίζονται τα εξής:

α) Εντός του χώρου του σχολείου επιτρέπεται η ανέγερση σχολείου και νηπιαγωγείου.

β) Το μέγιστο ποσοστό καλύψεως να μην υπερβαίνει το 40% της συνολικής επιφάνειας του χώρου.

γ) Ο Μέγιστος αριθμός ορόφων των κτηρίων ορίζεται σε δύο (2) με ανώτατο ύψος ένδεκα (11) μέτρα.

Η απόφαση αυτή να δημοσιευθεί στην Εφημερίδα της Κυβερνήσεως.

Αθήνα, 18 Ιουνίου 1987
Ο Νομάρχης
Θ. ΒΓΕΝΟΠΟΥΛΟΣ

Αριθ. 14056/226 (4)

Τροποποίηση του ρυμοτομικού σχεδίου του Δήμου Ηλιούπολης Ν. Αθηνών.

Ο ΝΟΜΑΡΧΗΣ ΑΘΗΝΩΝ

Έχοντας υπόψη:

1. Τις διατάξεις του Ν.Δ/τος της 17ης Ιουλίου 1923 όπως μεταγενέστερα τροποποιήθηκαν και συμπληρώθηκαν και ειδικότερα τα άρθρα 3 και 70.

2. Τις διατάξεις του Α.Ν. 314/1968 (ΦΕΚ 47/Α) όπως τροποποιήθηκαν και συμπληρώθηκαν με το υπ' αριθ. 1018/71 Ν.Δ/γμα (ΦΕΚ 220/Α) και με την παρ. 3 του άρθρου 34 του Ν. 1577/85 (ΦΕΚ 210/Α).

3. Τις διατάξεις του υπ' αριθ. 183/1986 Π.Δ/τος (ΦΕΚ 70/Α) και ειδικότερα το άρθρο 1 (παρ. α).

4. Τη με αριθ. 181/1985 απόφαση του Δημοτικού Συμβουλίου Ηλιούπολης.

5. Τη με αριθ. 10/1987 γνωμοδότηση του Συμβουλίου Χωροταξίας, Οικισμού και Περιβάλλοντος, Νομαρχίας Αθηνών της 15ης συνεδρίασης στις 8.5.1987, αποφασίζουμε:

1) Εγκρίνεται η τροποποίηση του ρυμοτομικού σχεδίου του Δήμου Ηλιούπολης με το χαρακτηρισμό ως πεζοδρόμων των παρακάτω τμημάτων των δρόμων:

α) Θέτιδος μεταξύ των Ο.Τ. 817 και Ο.Τ. 816.

β) Βύρωνος μεταξύ των Ο.Τ. 815 και Ο.Τ. 432 και ενός κλάδου του δρόμου Μπότσαρη.

γ) Ρ. Φεραίου μεταξύ των Ο.Τ. 430 και Ο.Τ. 431.

δ) Δρόμος μεταξύ των Ο.Τ. 299 και Ο.Τ. 300 και Ο.Τ. 296 και 297, όπως φαίνεται στο διάγραμμα 1:2.000 που συνοδεύει την απόφαση αυτή.

Η ισχύς της παρούσας απόφασης αρχίζει από τη δημοσίευσή της στην Εφημερίδα της Κυβερνήσεως.

Η απόφαση αυτή να δημοσιευθεί στην Εφημερίδα της Κυβερνήσεως.

Αθήνα, 18 Ιουνίου 1987
Ο Νομάρχης
Θ. ΒΓΕΝΟΠΟΥΛΟΣ

ΕΛΛΗΝΙΚΗ ΔΗΜΟΚΡΑΤΙΑ
ΝΟΜΑΡΧΙΑ ΑΘΗΝΩΝ
Δ/ΝΣΗ ΠΟΛΕΟΔΟΜΙΑΣ

ΚΛΙΜ. 1:500

ΗΛΙΟΥΠΟΛΗ

Πεζόδρομος
Πεζόδρομος
Πεζόδρομος
Πεζόδρομος
Πεζόδρομος

Αριθ. 1943/86 (5)

Καθορισμός ορίων οικισμού Μαγκλαρέικα Μακύνειας Ν. Αιτωλίας και Ακαρνανίας με πληθυσμό μέχρι 2.000 κατοίκους και καθορισμός όρων και περιορισμών δόμησης αυτού.

Ο ΝΟΜΑΡΧΗΣ ΑΙΤΩΛΙΑΣ ΚΑΙ ΑΚΑΡΝΑΝΙΑΣ

Έχοντας υπόψη:

1. Τις δ/ξεις του από 24.4.85 Π.Δ. (ΦΕΚ 181Δ/3.5.85) Περί τρόπου καθορισμού ορίων οικισμού της Χώρας, κατηγοριών αυτών και καθορισμός όρων και περιορισμών δόμησης».

2. Τις προτάσεις των ιδιωτών μελετητών Μηχ/κών στους οποίους ανατέθηκε σχετική μελέτη στα πλαίσια του προγράμματος των ανοικτών πόλεων, που αφορούν στον προσδιορισμό των ορίων των υπόψη οικισμών.

3. Τα πληθυσμιακά στοιχεία της τελευταίας απογραφής της Ε.Σ.Υ.Ε.

4. Την υπ' αριθ. 6/87 γνωμοδότηση του Συμβουλίου ΧΟΠ του Νομού.

5. Την υπ' αριθ. 25/86 απόφαση του Κοινοτικού Συμβουλίου, αποφασίζουμε:

Ι. Κατατάσσουμε τον οικισμό κατά κατηγορία: παραλιακός, δυναμικός, αδιάφορος, συνεκτικός, μικρός.

ΙΙ. Καθορίζουμε τα όρια του οικισμού Μαγκλαρέϊκα Κοιν. Μακύνειας Επαρχίας Ναυπακτίας Ν. Αιτωλίας και Ακαρνανίας με στοιχεία 1 2-3, 3,4,5, 5-6, 6-7-8 όπως αυτά φαίνονται στο συνοδευτικό της παρούσης σχεδιάγραμμα κλίμ. 1:5.000, που αποτελεί αναπόσπαστο μέρος της απόφασης αυτής και συντάχθηκε βάσει στοιχείων χαρτών και επιτόπου ελέγχου. Τα όρια μεταξύ των σημείων θεωρούνται ευθύγραμμα.

ΙΙΙ. Καθορίζουμε τους ακόλουθους όρους δόμησης.

α) Αρτιότητα οικοπέδων εντός των ορίων του οικισμού 1000 τ.μ. Προτείνεται για πολεοδόμηση.

Κατά παρέκκλιση εντός των ως άνω ορίων, θεωρούνται άρτια τα γήπεδα με όποιο εμβαδόν έχουν κατά την ημέρα δημοσίευσης του από 24.4.85 Π.Δ/τος (ΦΕΚ 181Δ/3.5.85).

β) Οι υπόλοιποι όροι δόμησης (Κάλυψη - ύψος - σύστημα δομήσεως κ.λπ.) φαίνονται στο άρθρο 5 του ανωτέρω Δ/τος.

Η απόφαση αυτή να δημοσιευθεί στην Εφημερίδα της Κυβερνήσεως.

Μεσολόγγι, 15 Ιουνίου 1987

Ο Νομάρχης

ΒΑΓ. ΓΙΑΝΝΑΚΟΥΛΙΑΣ

ΝΟΜΟΣ ΑΙΤΩΛΟΑΚΑΡΝΑΝΙΑΣ

Οικισμος: Μαγκλαρέϊκα ΚΟΙΝΟΤΗΤΑ ΜΑΚΥΝΕΙΑΣ

ΥΠΟΜΝΗΜΑ

— · — · Ορια ΟΤΑ

• ▬ • ▬ • Ορια οικισμου

1.2.3 Ονομασιες

Ι Οικισμός Μαγκλαρέϊκα

1. Σημείο επί τού Κοινοτικού δρόμου πρός τή θάλασσα σέ απόσταση 250 μ από Εθνικό δρόμο.

2-3 όριο παράλληλο πρός τόν κοινοτικό δρόμο σέ απόσταση 60μ.


3. οικία Γαλή

4. Σημείο τού Κοιν. δρόμου στήν ⊥ από τό σημ. 3 πρός αυτόν.

5. Οικία Ντσκουμέ ώ σέ απόσταση 70μ από αιγιαλό

5-6 όριο σέ απόσταση 70μ από αιγιαλό

6-7-8 όριο παρ/λο πρός τόν Κοιν. δρόμο σέ απόσταση 60μ απ' αυτόν ώ 50μ τουλάχιστον (κάθε σημείο του) από τό ρέμμα.

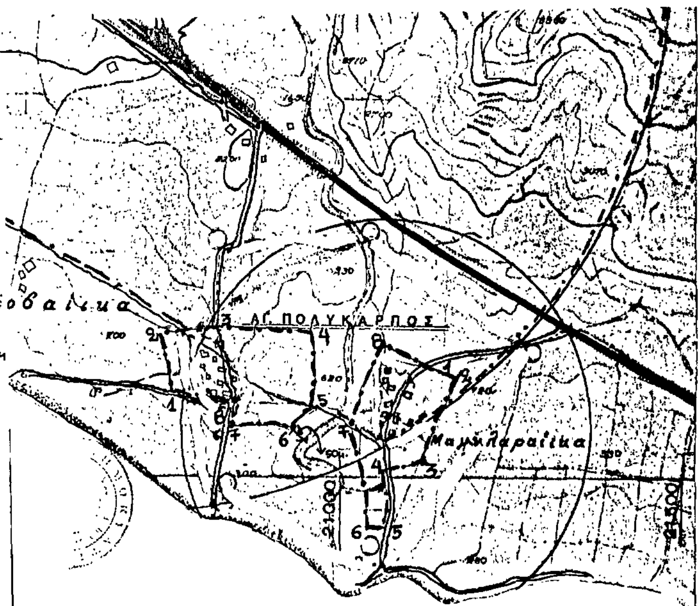

ΟΡΙΟΘΕΤΗΣΗ ΟΙΚΙΣΜΟΥ		Αριθμος σχεδιου Π-1.1 ΚΛ. 1:5000
Συνταξη	Ελεγχος	Ημερ



Υπουργειο Χωροταξιας Οικισμου και Περιβαλλοντος

ΔΙΕΥΘΥΝΣΗ ΧΩΡΟΤΑΞΙΑΣ

Αριθ. 1943/86 (6)

Καθορισμός ορίων οικισμού Μαχύνειας Ν. Αιτωλίας και Ακαρνανίας με πληθυσμό μέχρι 2.000 κατοίκους και καθορισμός όρων και περιορισμών δόμησης αυτού.

Ο ΝΟΜΑΡΧΗΣ ΑΙΤΩΛΙΑΣ ΚΑΙ ΑΚΑΡΝΑΝΙΑΣ

Έχοντας υπόψη:

1. Τις δ/ξεις του από 24.4.85 Π.Δ. (ΦΕΚ 181Δ/3.5.85) Περί τρόπου καθορισμού ορίων οικισμού της Χώρας, κατηγοριών αυτών και καθορισμού όρων και περιορισμών δόμησης.

2. Τις προτάσεις των ιδιωτών μελετητών Μηχ/κών στους οποίους ανατέθηκε σχετική μελέτη στα πλαίσια του προγράμματος των ανοικτών πόλεων, που αφορούν στον προσδιορισμό των ορίων των υπόψη οικισμών.

3. Τα πληθυσμιακά στοιχεία της τελευταίας απογραφής της Ε.Σ.Υ.Ε.

4. Την υπ' αριθ. 8/87 γνωμοδότηση του Συμβουλίου ΧΟΠ του Νομού.

5. Την υπ' αριθ. 25/86 απόφαση του Κοινοτικού Συμβουλίου, αποφασίζουμε:

I. Κατατάσσουμε τον οικισμό κατά κατηγορία: παραλιακός, αδιάφορος, στάσιμος, συνεχτικός, μεσαίος.

II. Καθορίζουμε τα όρια του οικισμού Μαχύνειας Κοιν. Μαχύνειας Επαρχίας Ναυπακτίας Ν. Αιτωλίας και Ακαρνανίας με στοιχεία (1 2 3, 3-4, 4,5, 4-5-6, 6,7,8,8-9,9, 9,1) όπως αυτά φαίνονται στο συνοδευτικό της παρούσης σχεδιάγραμμα κλίμ. 1:5.000, που αποτελεί αναπόσπαστο μέρος της απόφασης αυτής και συντάχθηκε βάσει στοιχείων χαρτών και επιτόπου ελέγχου. Τα όρια μεταξύ των σημείων θεωρούνται ευθύγραμμα.

III. Καθορίζουμε τους ακόλουθους όρους δόμησης.

α) Αρτιότητα οικοπέδων εντός των ορίων του οικισμού 700 τ.μ. για το τμήμα πάνω από τον Εθν. δρόμο που ορίζεται όριο.

Κατά παρέκκλιση εντός των ως άνω ορίων, θεωρούνται άρτια τα γήπεδα με όποιο εμβαδόν έχουν κατά την ημέρα δημοσίευσης του από 24.4.85 Π.Δ/τος (ΦΕΚ 181Δ/3.5.85).

β) Οι υπόλοιποι όροι δόμησης (Κάλυψη - ύψος - σύστημα δομήσεως κ.λπ.) φαίνονται στο άρθρο 5 του ανωτέρω Δ/τος.


Ο οικισμός προτείνεται για πολεοδόμηση. Να τηρηθεί απόσταση 40μ. από τον άξονα του Εθνικού δρόμου για τις οικοδομές που έχουν πρόσωπο επ' αυτού.

Η απόφαση αυτή να δημοσιευθεί στην Εφημερίδα της Κυβερνήσεως.

Μεσολόγγι, 15 Ιουνίου 1987

Ο Νομάρχης

ΒΑΓ. ΓΙΑΝΝΑΚΟΥΛΙΑΣ

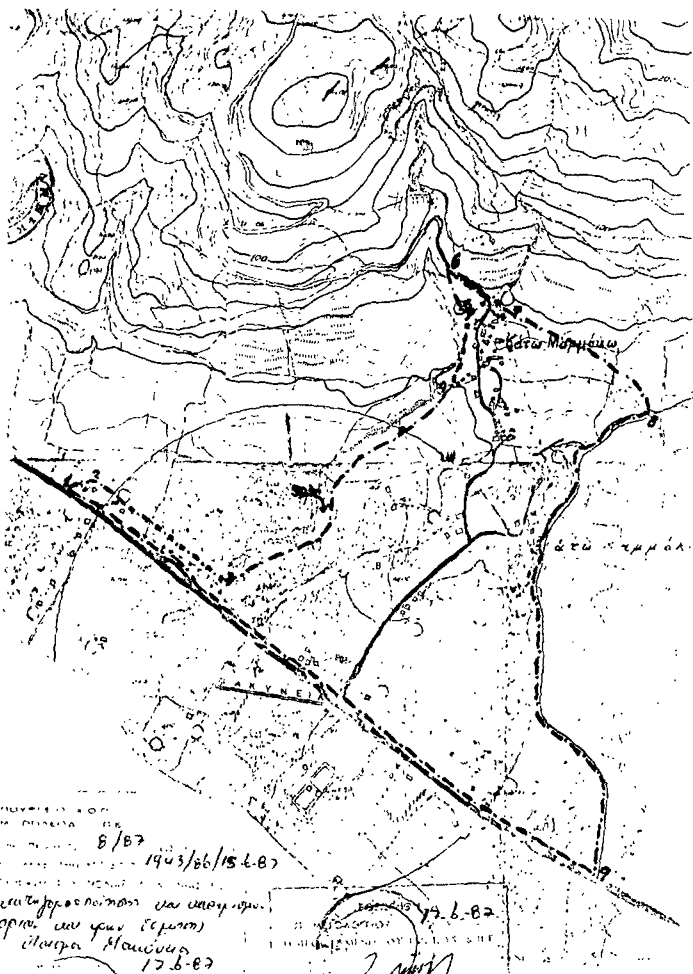

Αριθ. Τ.Υ.3525 (7)

Αποχαρακτηρισμός τμήματος της υπ' αριθ. II παλαιάς επαρχιακής οδού Θεσ/νίκης - Λαγκαδά (στη θέση Κάτω Δερβένι) που εγκαταλείφθηκε λόγω κατασκευής παραλλαγής.

Ο ΝΟΜΑΡΧΗΣ ΘΕΣΣΑΛΟΝΙΚΗΣ

Έχοντας υπόψη:

1. Τις διατάξεις του Ν. 3200/55 «περί διοικητικής αποκεντρώσεως» (ΦΕΚ 97Α/55), όπως ισχύει σήμερα, καθώς και του Β.Δ/τος 712/70 «περί καθορισμού των διατηρουμένων υπέρ του Υπουργού Δημοσίων Έργων κ.λ.π. αρμοδιοτήτων» (ΦΕΚ 235/70) όπως τροποποιήθηκαν και συμπληρώθηκαν μεταγενέστερα καθώς και του Π.Δ/τος 38/83 «μεταβίβαση αρμοδιοτήτων του Υπουργού Δημοσίων Έργων στις Περιφερειακές Υπηρεσίες».

2. Τις διατάξεις του Π.Δ/τος 910/77 «περί οργανισμού του ΥΠ-.ΔΕ.» όπως ισχύει σήμερα.

3. Τις διατάξεις του Ν. 1418/84 «περί εκτελέσεως Δημοσίων Έργων» και του εκτελεστικού του Π.Δ/τος 609/85.

4. Την ΕΔ2α/01/35/Θ2.5/26.4.82 Υπουργική απόφαση «για τήρηση και αναμόρφωση Συλογικών Οργάνων Γνωμοδοτικής και Αποφασιστικής αρμοδιότητας του ΥΠ.ΔΕ.» (ΦΕΚ 218 Β/82).

5. Τις διατάξεις του άρθρου 2 του Α.Ν. 1956/1939 «περί συμπληρώσεως των περί κατασκευής και συντηρήσεως των Δημοσίων οδών κειμένων διατάξεων» (ΦΕΚ 375Α/79).

6. Την από 21.5.87 εισήγηση της προϊσταμένης Τ.Ε.Ε. της Δ.Τ.Γ. Ν. Θεσ/νίκης.

7. Τη 268/26.5.87 (συν. 10) θετική γνωμοδότηση του Ν.Σ.Δ.Ε. τμήμα Ν. Θεσ/νίκης.

8. Απόσπασμα της υπ' αριθ. 16/13.2.87 απόφασης κοινοτικού Συμβουλίου Λητής, που αποφασίζει ομόφωνα τον αποχαρακτηρισμό του τμήματος από επαρχιακή σε κοινοτική οδό, αποφασίζουμε:

Αποχαρακτηρίζουμε το τμήμα της υπ' αριθ. II παλαιάς επαρχιακής οδού Θεσ/νίκης - Λαγκαδά, που εγκαταλείφθηκε λόγω κατασκευής παραλλαγής, όπως αυτό απεικονίζεται και σημειώνεται με κόκκινο χρώμα στο από τον Ιούνιο 1986 τοπογραφικό διάγραμμα του Αγρονόμου Τοπογράφου Λεωνίδα Γ. Γαϊτανάκη, επειδή το παραπάνω τμήμα δε χρησιμοποιείται για εναπόθεση υλικών ή άλλη βοηθητική χρήση και εξυπηρετεί μόνο την προσπέλαση των παροδίων ιδιοτησιών και εγκρίνουμε το χαρακτηρισμό του τμήματος ως κοινοτικής οδού για την προσπέλαση των παροδίων ιδιοκτησιών.


Η απόφαση αυτή να δημοσιευθεί στην Εφημερίδα της Κυβερνήσεως.

Θεσσαλονίκη, 9 Ιουνίου 1987

Ο Νομάρχης

Ν. ΠΙΝΑΚΙΔΗΣ

ΤΟΠΟΓΡΑΦΙΚΟ ΔΙΑΓΡΑΜΜΑ ΤΜΗΜΑΤΟΣ ΕΘΝΙΚΗΣ ΟΔΟΥ ΘΕΣΣΑΛΟΝΙΚΗΣ ΣΕΡΩΝ ΚΑΙ ΠΑΛΑΙΟΥ ΚΑΙ ΝΕΟΥ ΚΛΑΔΟΥ ΠΡΟΣ ΛΑΓΚΑΔΑ

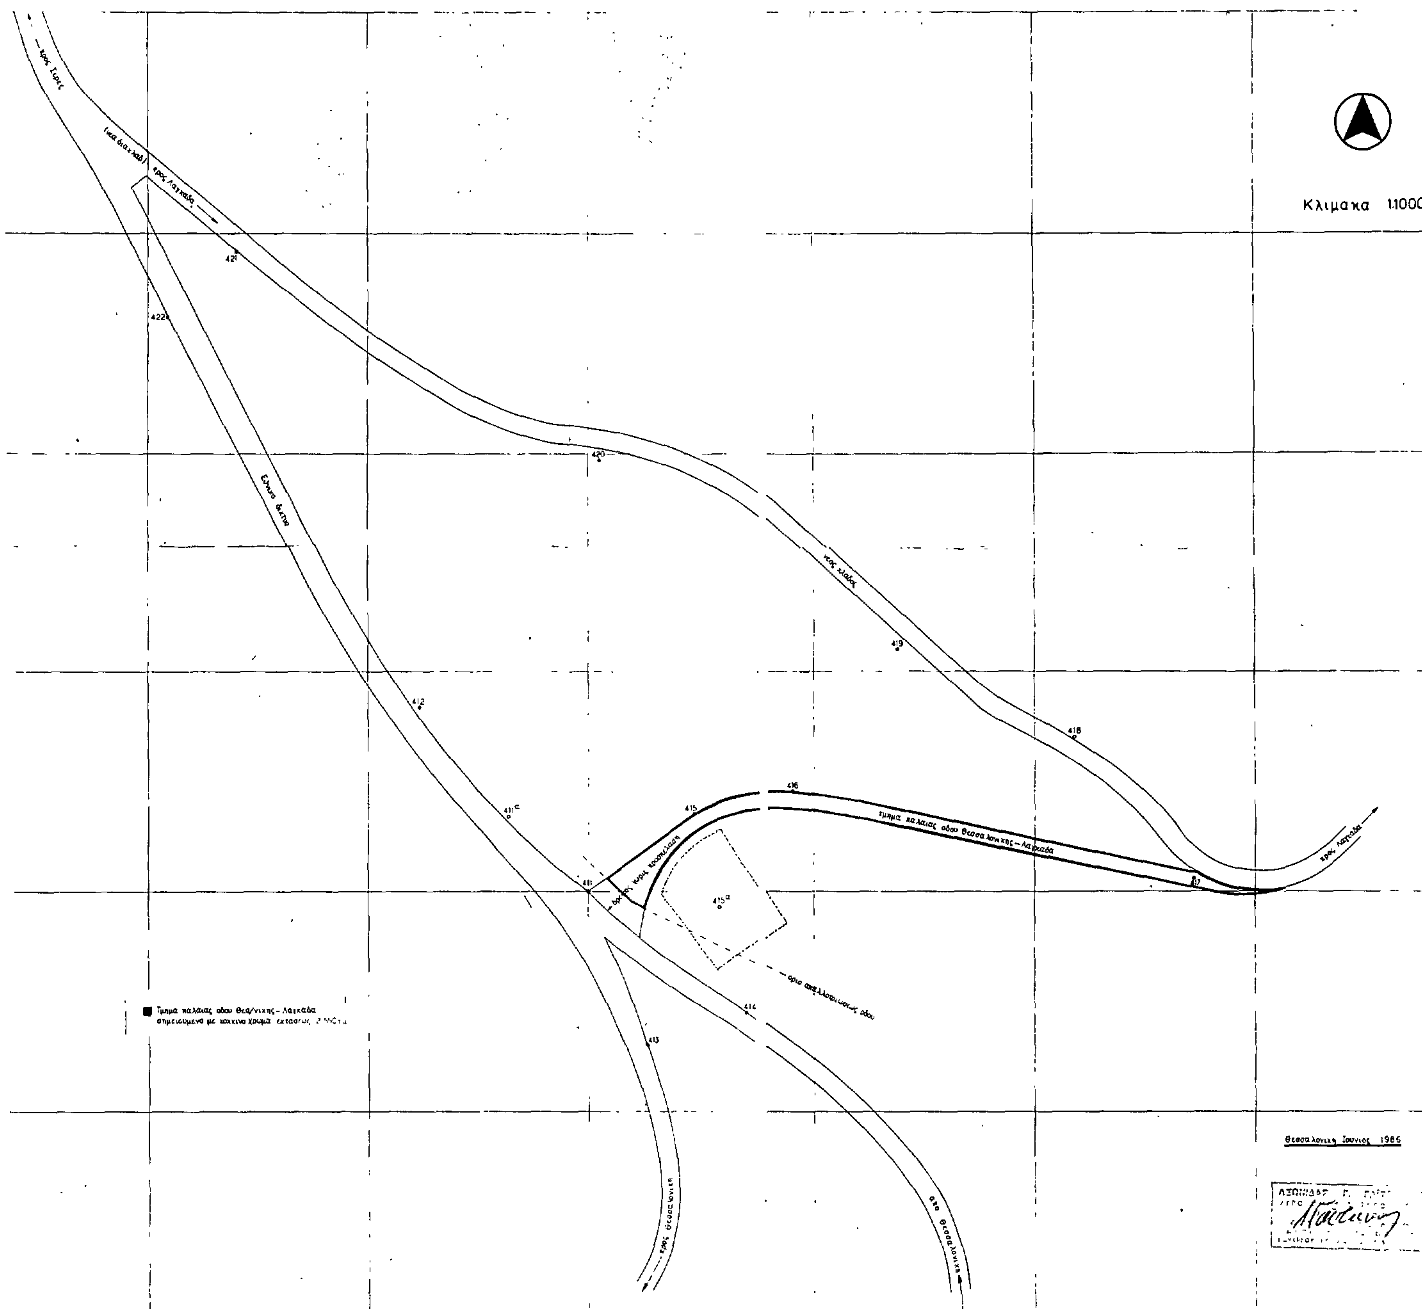

Αριθ. ΚΟ/935 (8)

Έγκριση τροποποίησης σχεδίου πόλης Άργους Ορεστικού στο Ο.Τ. 27.

Η ΝΟΜΑΡΧΗΣ ΚΑΣΤΟΡΙΑΣ

Έχοντας υπόψη:

1. Τις διατάξεις του Ν. 3200/55 «περί διοικητικής αποκεντρώσεως» και του Ν.Δ. 532/70 «περί συμπληρώσεως των διατάξεων περί διοικητικής αποκεντρώσεως».

2. Τις διατάξεις του Ν.Δ/τος 1018/1971 «περί τροποποιήσεως και συμπληρώσεως του Α.Ν. 314/1968 «περί παροχής εις τον Υπουργό Β. Ελλάδος και τους Νομάρχες αρμοδιοτήτων σε θέματα εγκρίσεων επεκτάσεων ή τροποποιήσεων σχεδίων πόλεων και κωμών».

3. Τις διατάξεις του Π.Δ/τος 443/2.11.1983 (ΦΕΚ 165Α'/17.11.83) για μεταβίβαση αρμοδιοτήτων στους Νομάρχες για έγκριση τροποποιήσεων ρυμοτομικών σχεδίων κ.λπ.

4. Το Ν.Δ/γμα 17.7.1923 «περί σχεδίων πόλεων και κωμών» άρθρα 1,2,3,9,29 και 70 όπως συμπληρώθηκαν και τροποποιήθηκαν μεταγενέστερα.

5. Το Π.Δ/γμα 3.4.29 περί ΓΟΚ, άρθρο 21.

6. Το Β.Δ/γμα της 14.8.1950 (ΦΕΚ 192Δ'/31.8.1950) με το οποίο εγκρίνεται το σχέδιο οικισμού Άργους Ορεστικού.

7. Το Β.Δ/γμα της 15.8.1963 (ΦΕΚ 137Δ'/4.2.1963) «περί τροποποιήσεως και περιορισμού όρων δόμησης της πόλης Άργους Ορεστικού».

8. Την 35/87 απόφαση του Δημοτικού Συμβουλίου Άργους Ορεστικού με την οποία προτείνεται η τροποποίηση του σχεδίου πόλης στο Ο.Τ. 27 με την κατάργηση ανώνυμης οδού και δημιουργίας πλατείας, καθώς και όλα τα δικαιολογητικά που τη συνοδεύουν.

9. Την ομόφωνη απόφαση του Συμβουλίου Χ.Ο.Π. του Νομού που διατυπώθηκε στην 5η πράξη της 26.5.87 συνεδρίασής του, αποφασίζουμε:

Εγκρίνουμε την τροποποίηση του σχεδίου πόλης Άργους Ορεστικού στο οικοδομικό τετράγωνο 27 που αναφέρεται στην κατάργηση ανώνυμης οδού και δημιουργία πλατείας όπως φαίνεται στο τοπογραφικό διάγραμμα που συνοδεύει την απόφαση αυτή.

Η απόφαση αυτή να δημοσιευθεί στην Εφημερίδα της Κυβερνήσεως.

Καστοριά, 16 Ιουνίου 1987

Η Νομάρχης

ΑΝΝΑ ΔΙΑΜΑΝΤΟΠΟΥΛΟΥ

ΔΗΜΟΣ ΑΡΓΟΥΣ ΟΡΕΣΤΙΚΟΥ

ΠΕΡΙΟΧΗ "ΤΕΠΕΣ" Ο.Τ. 27-28



ΑΡΓΟΣ ΟΡΕΣΤΙΚΟ

ΥΠΟΜΝΗΜΑ